


Objekt C - INTERNÁT (NOVÁ ČÁST)

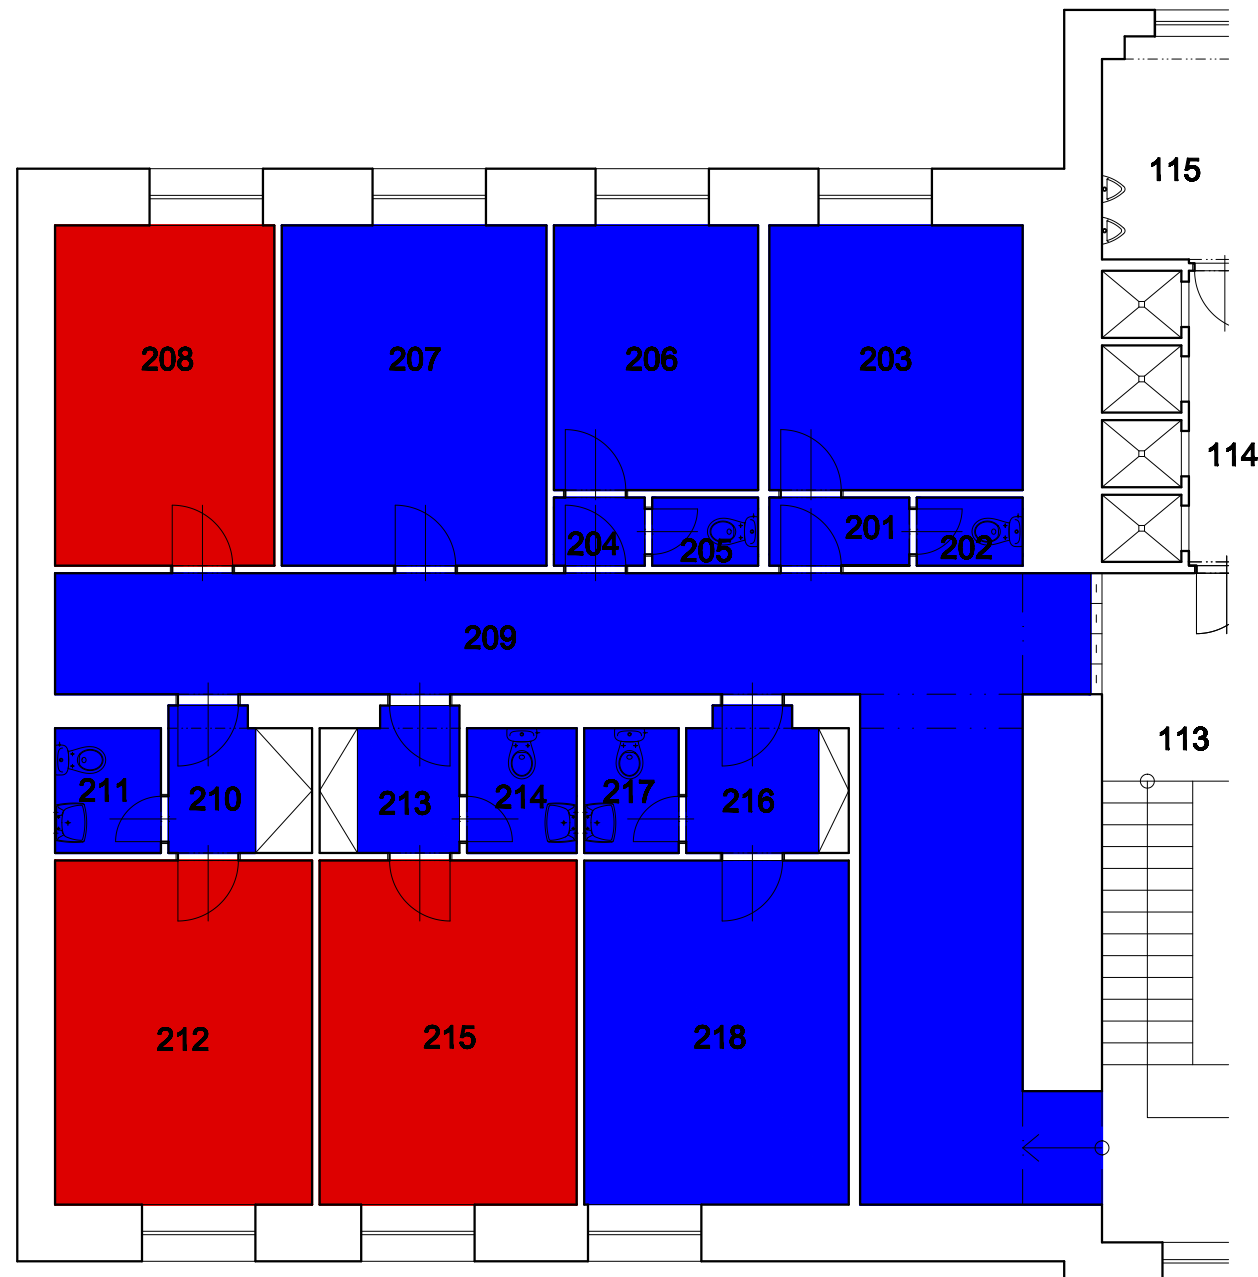

Objekt B - INTERNÁT (STARÁ ČÁST)

Legenda místností

Číslo místnosti	Účel místnosti	Plochy místností (m²)					PU sport vnitřní	PU sport venkovní	Poznámka
		výuky	ubytování	stravování	ostatní	provozní			
201	Zádvěří				1,67				
202	WC				1,26				
203	Zdravotní izolace č.2				11,73			č. míst. dle majetku 72	
204	Zádvěří				1,08				
205	WC				1,26				
206	Zdravotní izolace č.1				9,45			č. míst. dle majetku 71	
207	Ošetrovna č.3				15,75			č. míst. dle majetku 73	
208	Kancelář etoped	13,05						č. míst. dle majetku 74	
209	Chodba				38,00				
210	Zádvěří				2,21				
211	WC				2,31				
212	Kancelář	15,47						č. míst. dle majetku 75	
213	Zádvěří				2,54				
214	WC				2,39				
215	Kancelář psycholog	15,47						č. míst. dle majetku 76	
216	Zádvěří				3,20				
217	WC zaměstnanců				2,08				
218	Šatna pracovníků č.7				15,93			č. míst. dle majetku 77	
		43,99			110,85				

ZODP. PROJEKTANT	VYPRACOVAL	KRESLIL	KARYO PROJEKT, s.r.o. Projekční a inženýrská činnost Poika 40, 790 64 Vápenná IČO: 27787389
	Ing. L. Pražák	Ing. L. Pražák	
MÍSTO STAVBY	Vidnava		
INVESTOR	Výchovný ústav, střední škola, základní škola a školní jídelna, Vidnava, Klášterní 251		
AKCE - STAVEBNÍ OBJEKT	Pasportizace objektu Výchovný ústav, střední škola, základní škola a školní jídelna Vidnava		ČÍSLO ZAKÁZKY 2009-002 STUPEŇ Pasport DATUM 02/2009 FORMÁT 2 x A4
OBSAH	Objekt C - INTERNÁT (NOVÁ ČÁST) Půdorys 2.NP		MĚŘÍTKO 1:100 ČÍSLO PŘÍLOHY C3