



Objekt C - INTERNÁT (NOVÁ ČÁST)

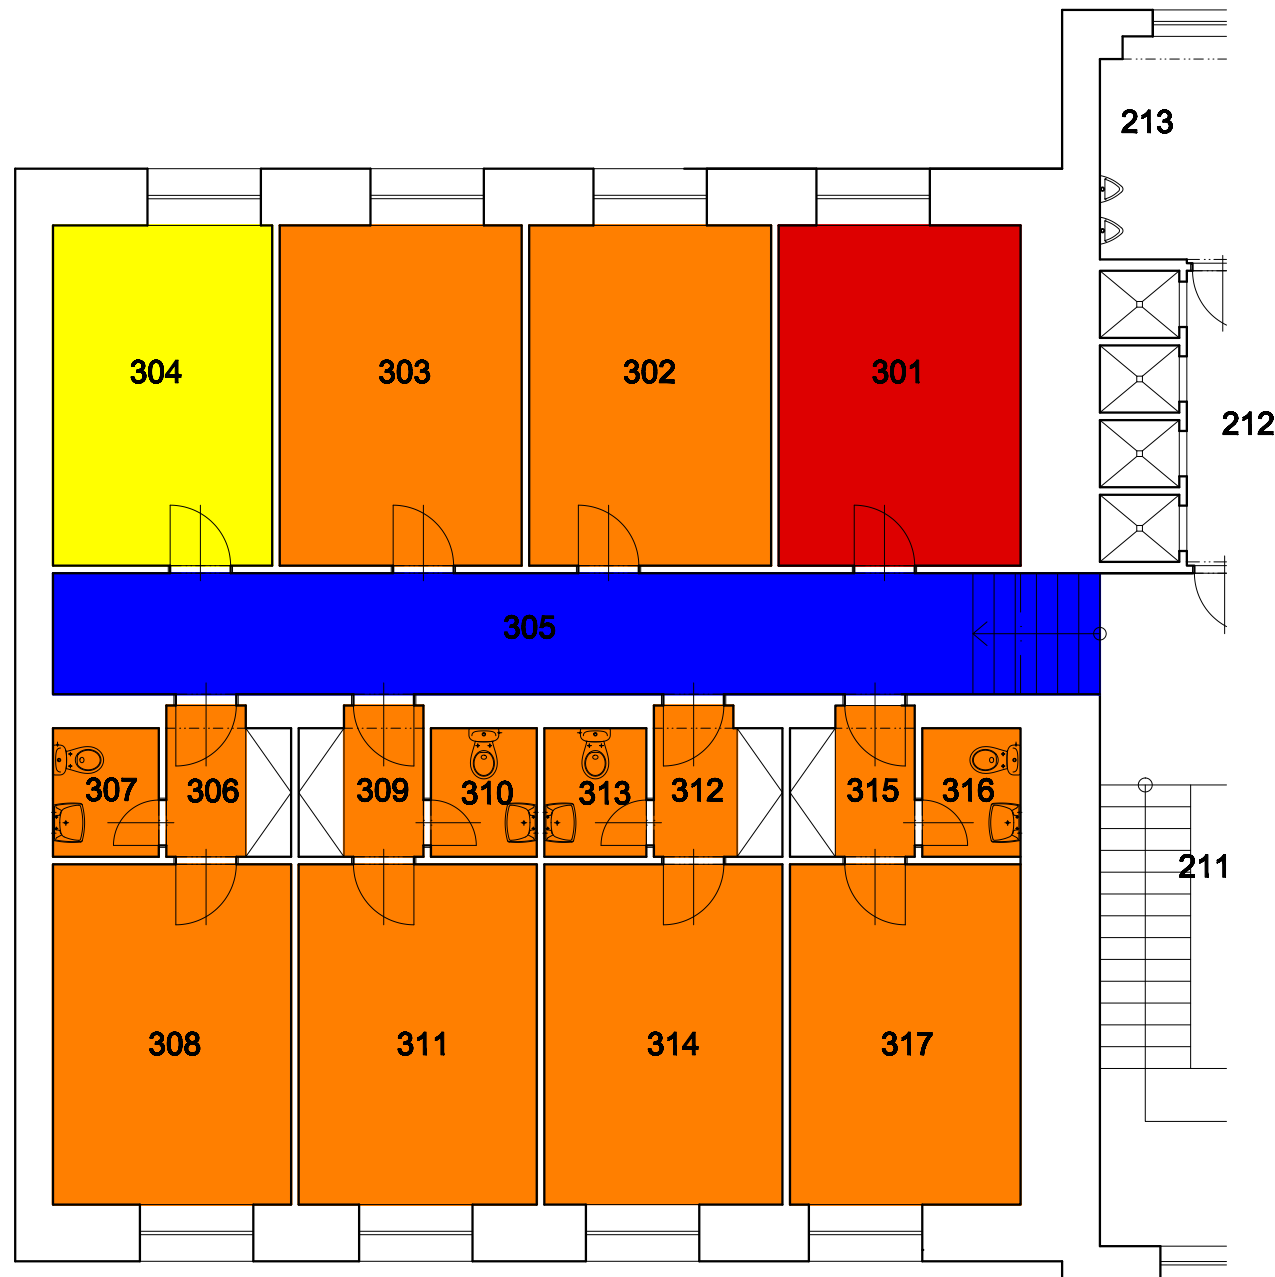

Objekt B – INTERNÁT (STARÁ ČÁST)

Legenda místností

Číslo místnosti	Účel místnosti	Plochy místností (m²)					PU sport vnitřní	PU sport venkovní	Poznámka
		výuky	ubytování	stravování	ostatní	provozní			
301	Vychovatelna	14,14							č. míst. die majetku 1/2
302	Klubovna		14,40						č. míst. die majetku 2/2
303	Klubovna		14,40						č. míst. die majetku 3/2
304	Kuchyňka			13,05					č. míst. die majetku 4/2
305	Chodba				22,16				
306	Záďveř		2,10						
307	WC		2,38						
308	Ložnice dětí		14,18						č. míst. die majetku 5/2
309	Záďveř		2,10						
310	WC		2,38						
311	Ložnice dětí		14,18						č. míst. die majetku 6/2
312	Záďveř		2,10						
313	WC		2,30						
314	Ložnice dětí		14,18						č. míst. die majetku 7/2
315	Záďveř		2,10						
316	WC		2,21						
317	Ložnice dětí		13,73						č. míst. die majetku 8/2
		14,14	102,80	13,05	22,16				

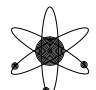ZODP. PROJEKTANT	VYPRACOVAL	KRESLIL	 <b>KARYO PROJEKT, s.r.o.</b> Projekční a inženýrská činnost Polka 40, 790 64 Vápenná IČO: 27787389
MÍSTO STAVBY	Ing. L. Pražák		
INVESTOR	Ing. L. Pražák		
AKCE – STAVEBNÍ OBJEKT	Pasportizace objektu Výchovný ústav, střední škola, základní škola a školní jídelna Vidnava		ČÍSLO ZAKÁZKY 2009–002 STUPEŇ Pasport DATUM 02/2009 FORMÁT 2 x A4
OBSAH	Objekt C – INTERNÁT (NOVÁ ČÁST) Půdorys 3.NP		MĚŘÍTKO 1:100 ČÍSLO PŘÍLOHY C4