


Objekt G - SKLADY

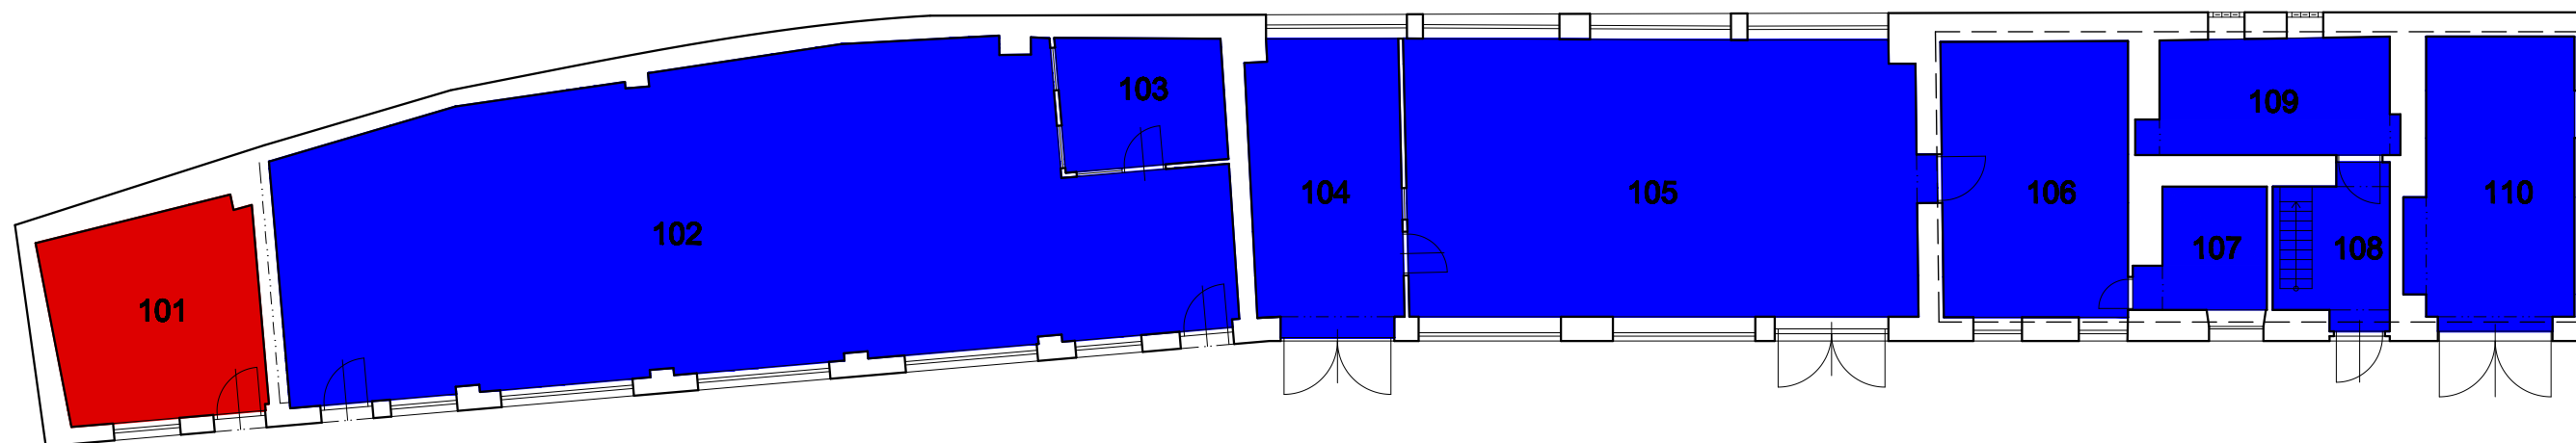

PŮDORYS 1NP

Legenda místností

Číslo místnosti	Účel místnosti	Plochy místností (m²)					PU sport vnitřní	PU sport venkovní	Poznámka
		výuky	ubytování	stravování	ostatní	provozní			
101	kabinet PVS	17,97						189 -č.m. dle majetku	
102	sklad-řezivo (nábytek)				109,00			196 -č.m. dle majetku	
103	sklad-řezivo				8,92			196 -č.m. dle majetku	
104	kotelna				18,59			228 -č.m. dle majetku	
105	všeobecný sklad-dvůr				60,14			136 -č.m. dle majetku	
106	sklad-stavebniny				21,73			42 -č.m. dle majetku	
107	sklad				6,02				
108	sklad				7,22				
109	sklad				11,93				
110	garáž				19,25				

17,97 263,40

--- -- -- -- -- PODKROVNÍ PROSTORY-plocha cca 75 m2.

ZODP. PROJEKTANT	VYPRACOVAL	KRESLIL	KARYO PROJEKT , s.r.o. Projekční a inženýrská činnost Polka 40, 790 64 Vápenná IČO: 27787389
MÍSTO STAVBY	ING. J. LAPČÍK		
INVESTOR	ING. J. LAPČÍK		
AKCE - STAVEBNÍ OBJEKT	Pasportizace objektu Výchovný ústav, střední škola, základní škola a školní jídelna Vidnava		ČÍSLO ZAKÁZKY 2009-002 STUPEŇ Pasport DATUM 02/2009 FORMÁT 2 x A4 MĚŘÍTKO 1:150
OBSAH	Objekt G - SKLADY Půdorys 1NP		ČÍSLO PŘÍLOHY G1