



Objekt H - PERGOLA

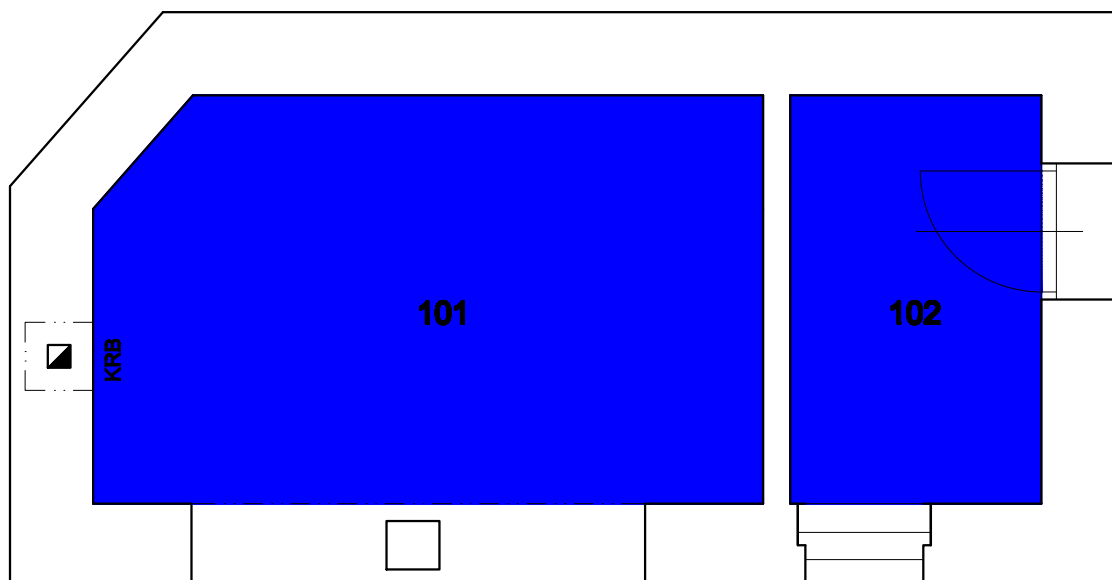

PŮDORYS 1NP

Legenda místností

Číslo místnosti	Účel místnosti	Plochy místností (m ²)					PU sport vnitřní	PU sport venkovní	Poznámka
		výuky	ubytování	stravování	ostatní	provozní			
101	posazení				11,71				
102	sklad				4,48				
		16,19							

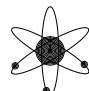ZODP. PROJEKTANT	VYPRACOVAL	KRESLIL	 KARYO PROJEKT, s.r.o. Projekční a inženýrská činnost Polka 40, 790 64 Vápenná IČO: 27787389
	ING. J. LAPČÍK	ING. J. LAPČÍK	
MÍSTO STAVBY	Vidnava		
INVESTOR	Výchovný ústav, střední škola, základní škola a školní jídelna, Vidnava, Klášterní 251		
AKCE – STAVEBNÍ OBJEKT	Pasportizace objektu Výchovný ústav, střední škola, základní škola a školní jídelna Vidnava		ČÍSLO ZAKÁZKY 2009–002 STUPEŇ Pasport DATUM 02/2009 FORMÁT 1 x A4 MĚŘÍTKO 1:50
OBSAH	Objekt H – PERGOLA Půdorys 1NP		ČÍSLO PŘÍLOHY H1