



Objekt B - INTERNÁT (STARÁ ČÁST)

Objekt C - INTERNÁT (NOVÁ ČÁST)

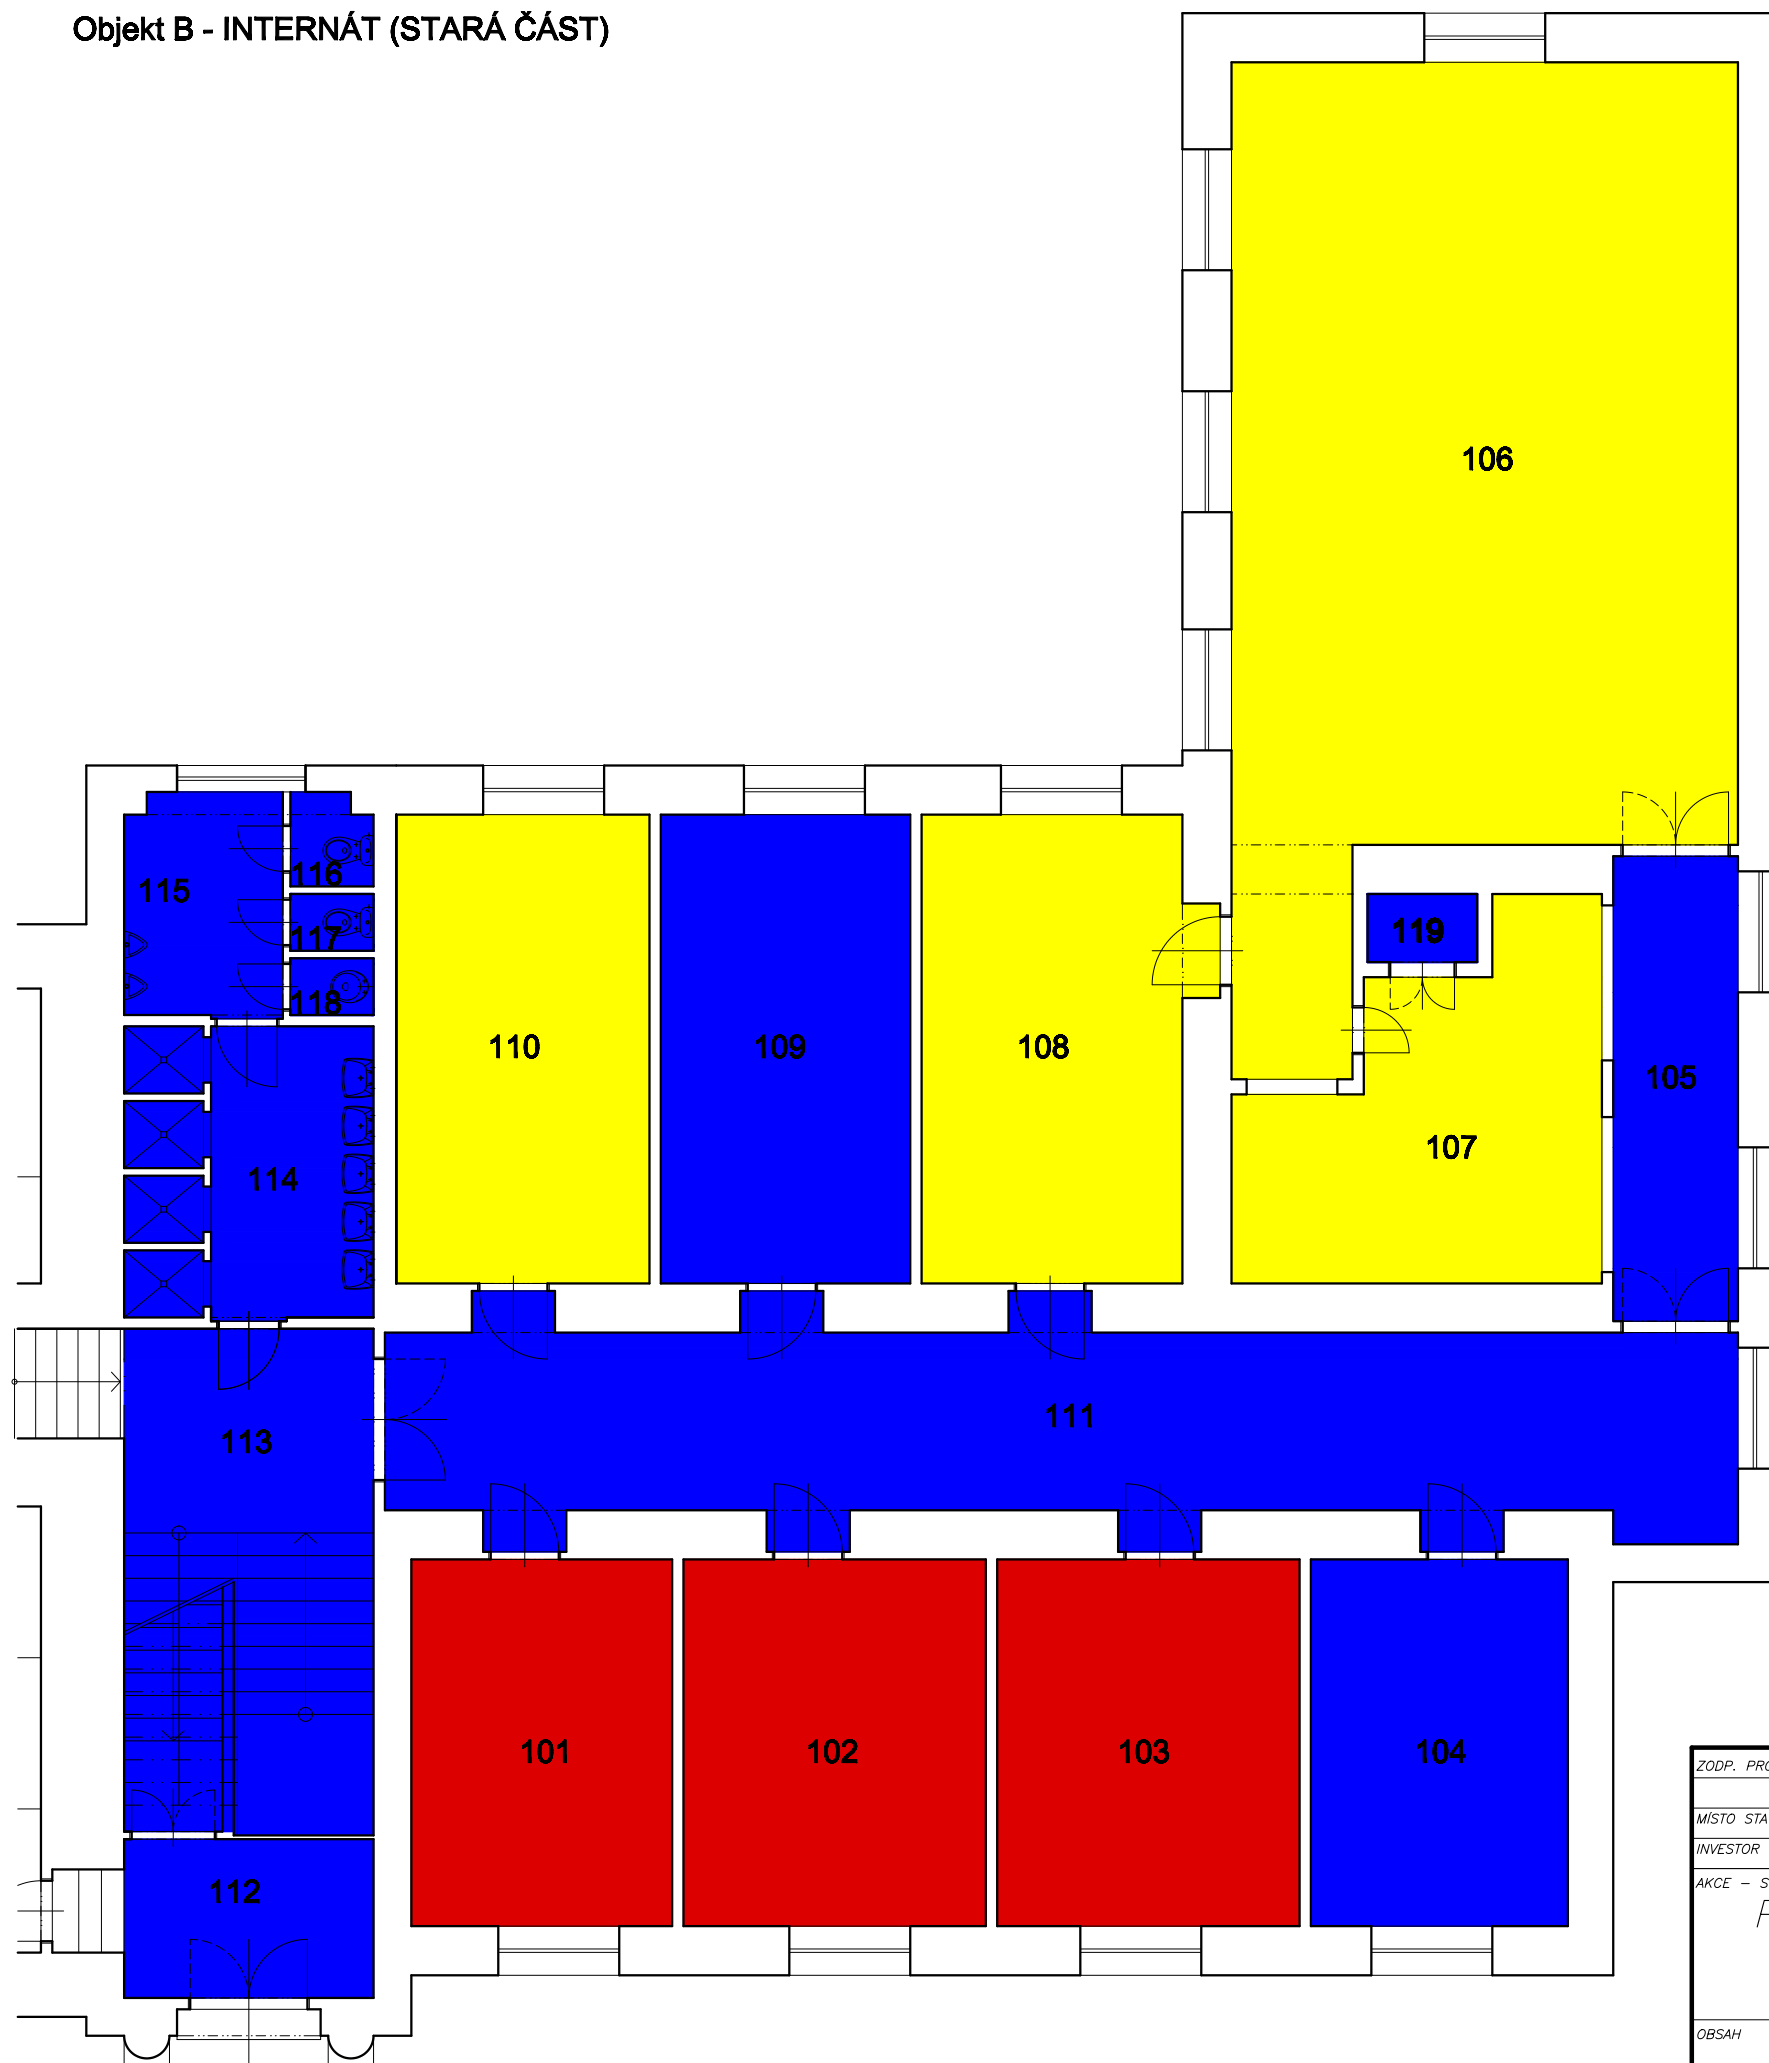

Legenda místností

Číslo místnosti	Účel místnosti	Plochy místností (m ²)				PU sport vnitřní	PU sport venkovní	Poznámka
		výuky	ubytování	stravování	ostatní			
101	Vychovatelna	16,73						č. míst. do majetku 6
102	Návštěvní místnost	19,40						č. míst. do majetku 7
103	Návštěvní místnost	19,40						č. míst. do majetku 8
104	Vedoucí kuchyně				16,49			č. míst. do majetku 9
105	Chodba				10,15			č. míst. do majetku 10
106	Jídelna			74,31				č. míst. do majetku 11
107	Výdejna stravy			18,73				č. míst. do majetku 12
108	Jídelna - zaměstnanci			22,02				č. míst. do majetku 13
109	Civilní šatna				20,46			č. míst. do majetku 14
110	Kuchyňka			20,77				č. míst. do majetku 15
111	Chodba				47,04			č. míst. do majetku 67
112	Zároveň				6,93			
113	Schodiště				22,04			
114	Umývárny zaměstnanců				12,30			
115	WC - předstíň				6,15			
116	WC - kabina 1				1,29			
117	WC - kabina 2				0,83			
118	Úklidová místnost				0,83			
119	Výtah				1,31			
		55,53	135,82	145,80				

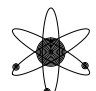ZODP. PROJEKTANT	VYPRACOVAL	KRESLIL	 KARYO PROJEKT, s.r.o. Projekční a inženýrská činnost Polka 40, 790 64 Vápenná IČO: 27787389	
MÍSTO STAVBY	Ing. L. Pražák			
INVESTOR	Ing. L. Pražák		ČÍSLO ZAKÁZKY	2009-002
AKCE - STAVEBNÍ OBJEKT	Výchovný ústav, střední škola, základní škola a školní jídelna, Vidnava, Klášterní 251		STUPEŇ	Pasport
	Pasportizace objektu Výchovný ústav, střední škola, základní škola a školní jídelna Vidnava		DATUM	02/2009
OBSAH	Objekt B - INTERNÁT (STARÁ ČÁST)		FORMÁT	2 x A4
	Půdorys 1.NP		MĚŘÍTKO	1:100
			ČÍSLO PŘÍLOHY	B2