



Objekt B - INTERNÁT (STARÁ ČÁST)

Objekt C - INTERNÁT (NOVÁ ČÁST)

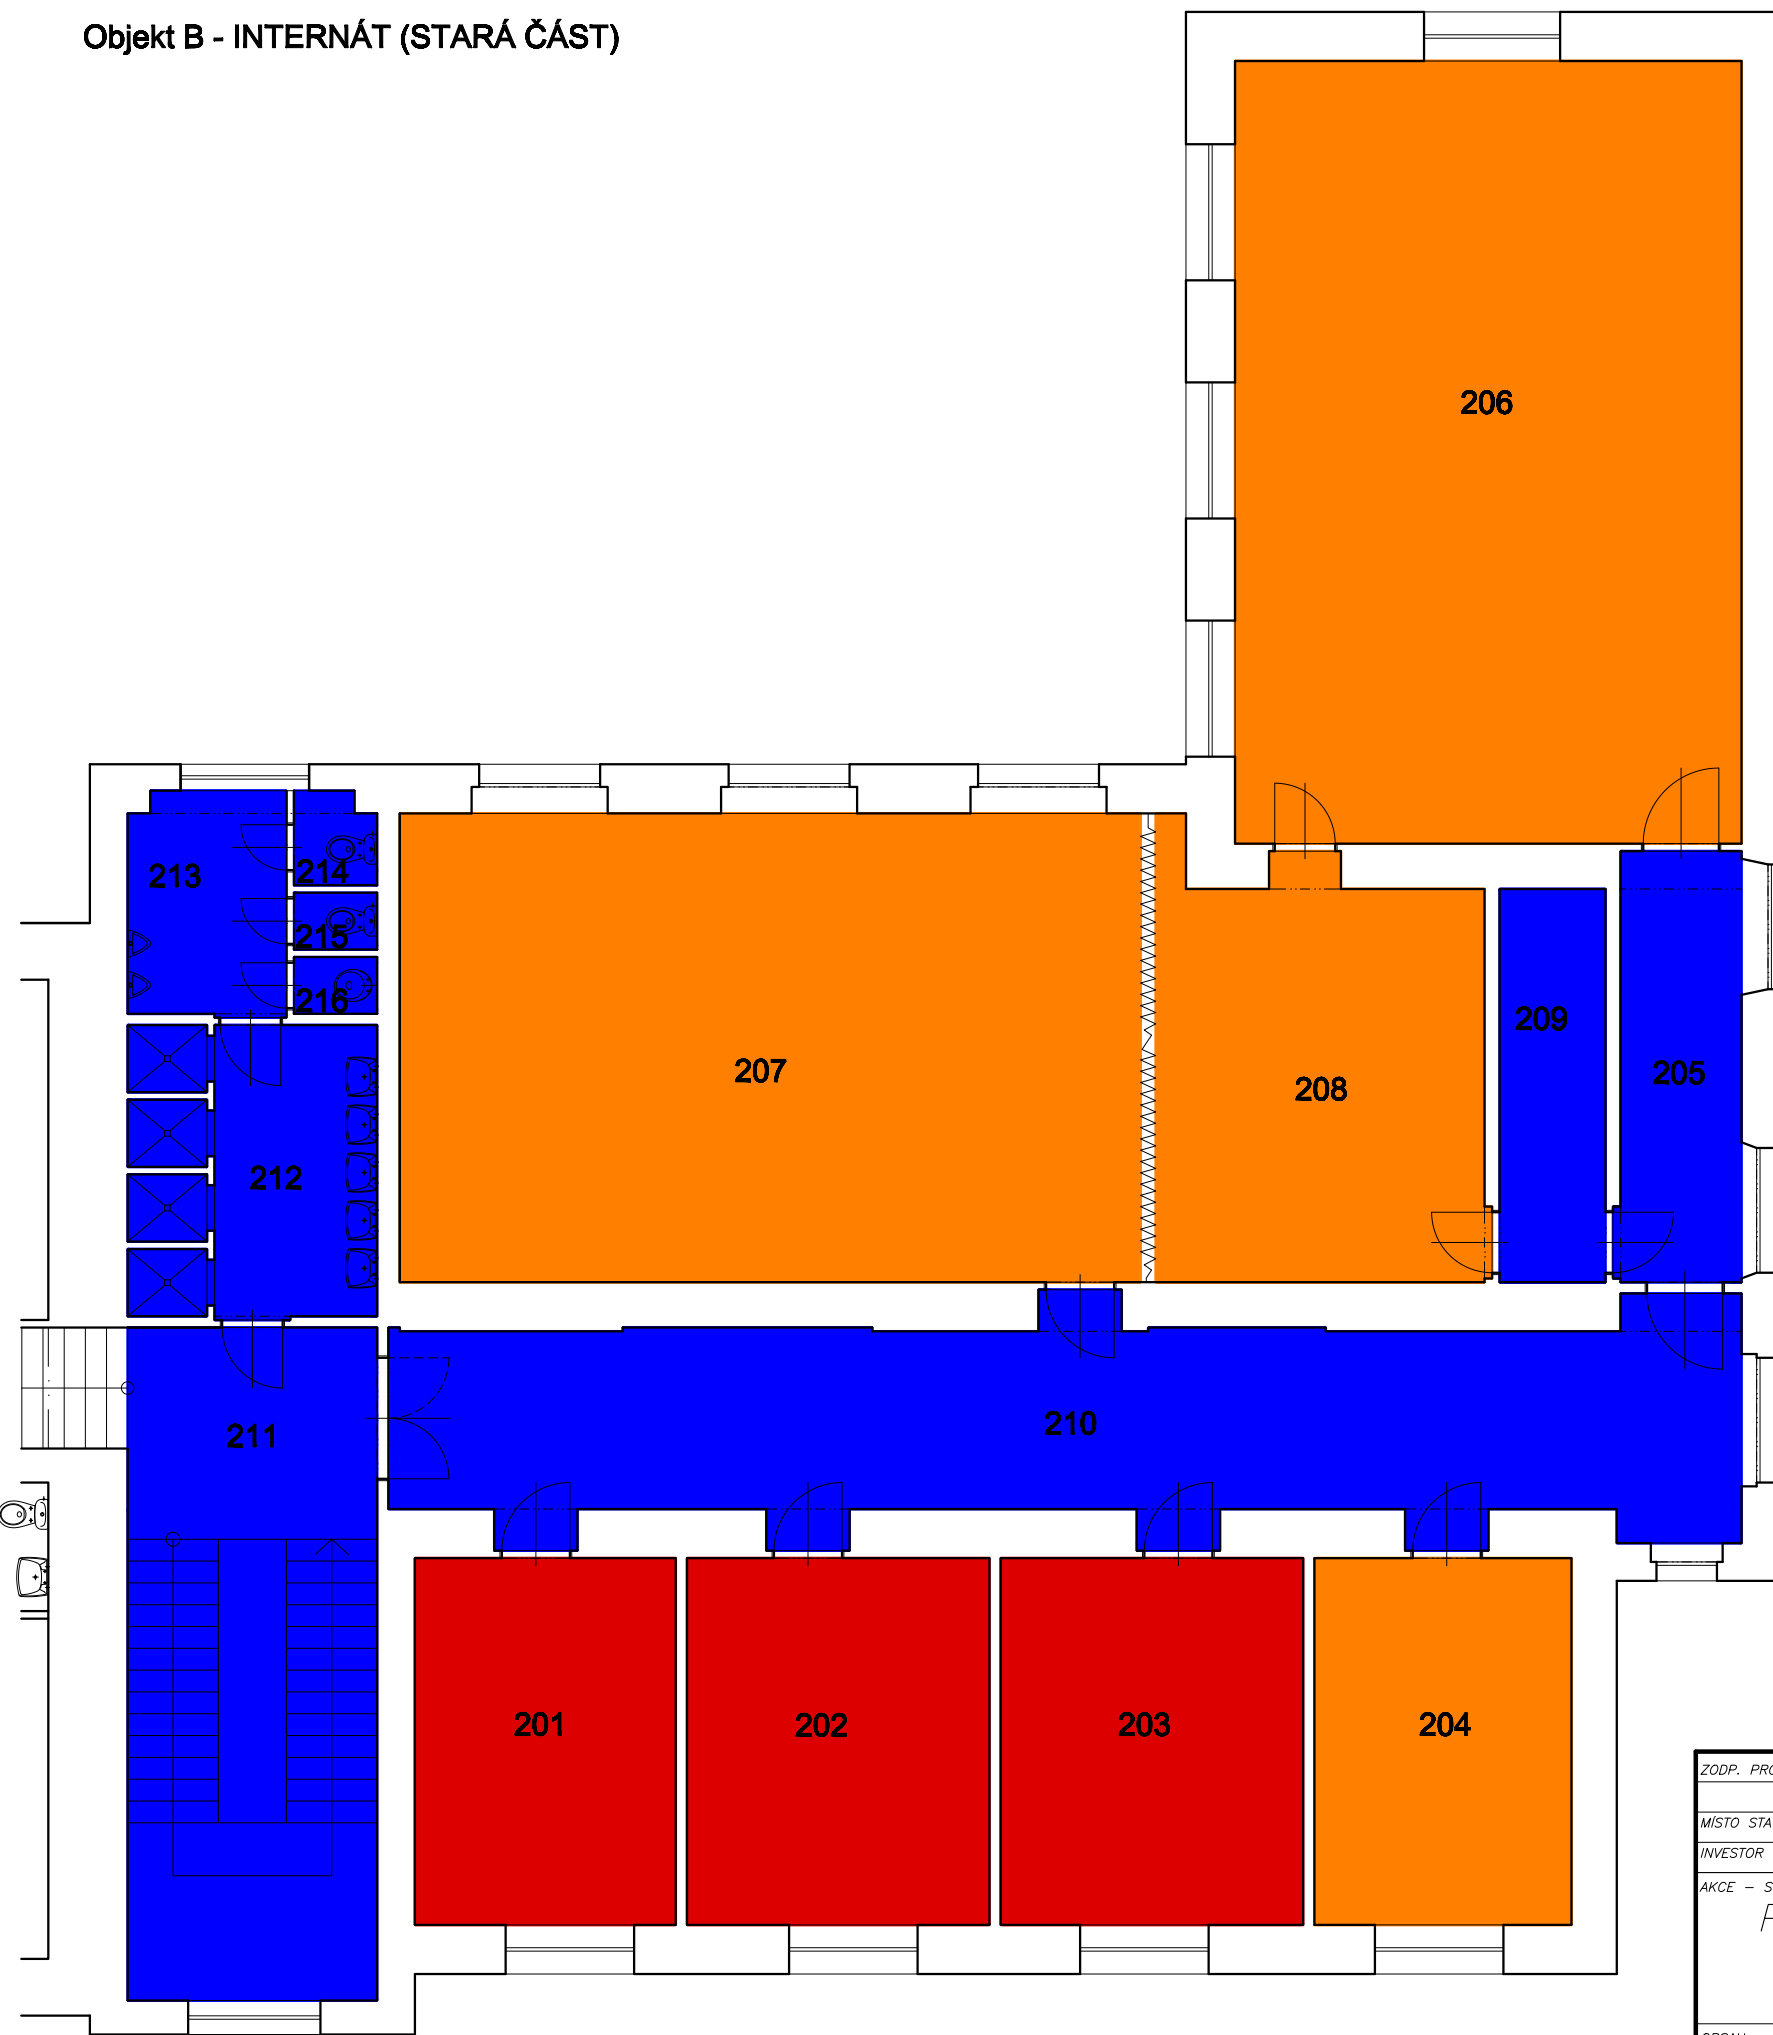

Legenda místností

Číslo místnosti	Účel místnosti	Plochy místností (m ²)				PU sport vnitřní	PU sport venkovní	Poznámka
		výuky	ubytování	stravování	ostatní			
201	Učtelská knihovna	16,73						č. míst. dle majetku 101
202	Kanc. ved. vychovatele	19,40						č. míst. dle majetku 102
203	Žákovská knihovna	19,40						č. míst. dle majetku 103
204	Výtvarný kroužek		16,49					č. míst. dle majetku 104
205	Chodba				9,22			č. míst. dle majetku 105
206	Klubovna		69,35					č. míst. dle majetku 106
207	Hudebna		60,76					č. míst. dle majetku 107
208	Herna		23,59					
209	Sklad čistících potřeb				7,28			
210	Chodba				46,92			
211	Schodiště + chodba				29,37			
212	Umývárny dětí				12,30			
213	WC dětí - předstř				6,15			
214	WC dětí - kabina 1				1,29			
215	WC dětí - kabina 2				0,83			
216	Výlevka				0,83			
		55,53	170,18		114,17			

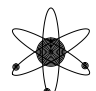ZODP. PROJEKTANT	VYPRACOVAL	KRESLIL	 KARYO PROJEKT, s.r.o. Projekční a inženýrská činnost Poika 40, 790 64 Vápenná IČO: 27787389	
MÍSTO STAVBY	Ing. L. Pražák	Ing. L. Pražák		
INVESTOR	Výchovný ústav, střední škola, základní škola a školní jídelna, Vidnava, Klášterní 251		ČÍSLO ZAKÁZKY	2009-002
AKCE - STAVEBNÍ OBJEKT	Pasportizace objektu Výchovný ústav, střední škola, základní škola a školní jídelna Vidnava		STUPEŇ	Pasport
OBSAH	Objekt B - INTERNÁT (STARÁ ČÁST) Půdorys 2.NP		DATUM	02/2009
			FORMÁT	2 x A4
			MĚŘÍTKO	1:100
			ČÍSLO PŘÍLOHY	B3