



Objekt B - INTERNÁT (STARÁ ČÁST)

Objekt C - INTERNÁT (NOVÁ ČÁST)

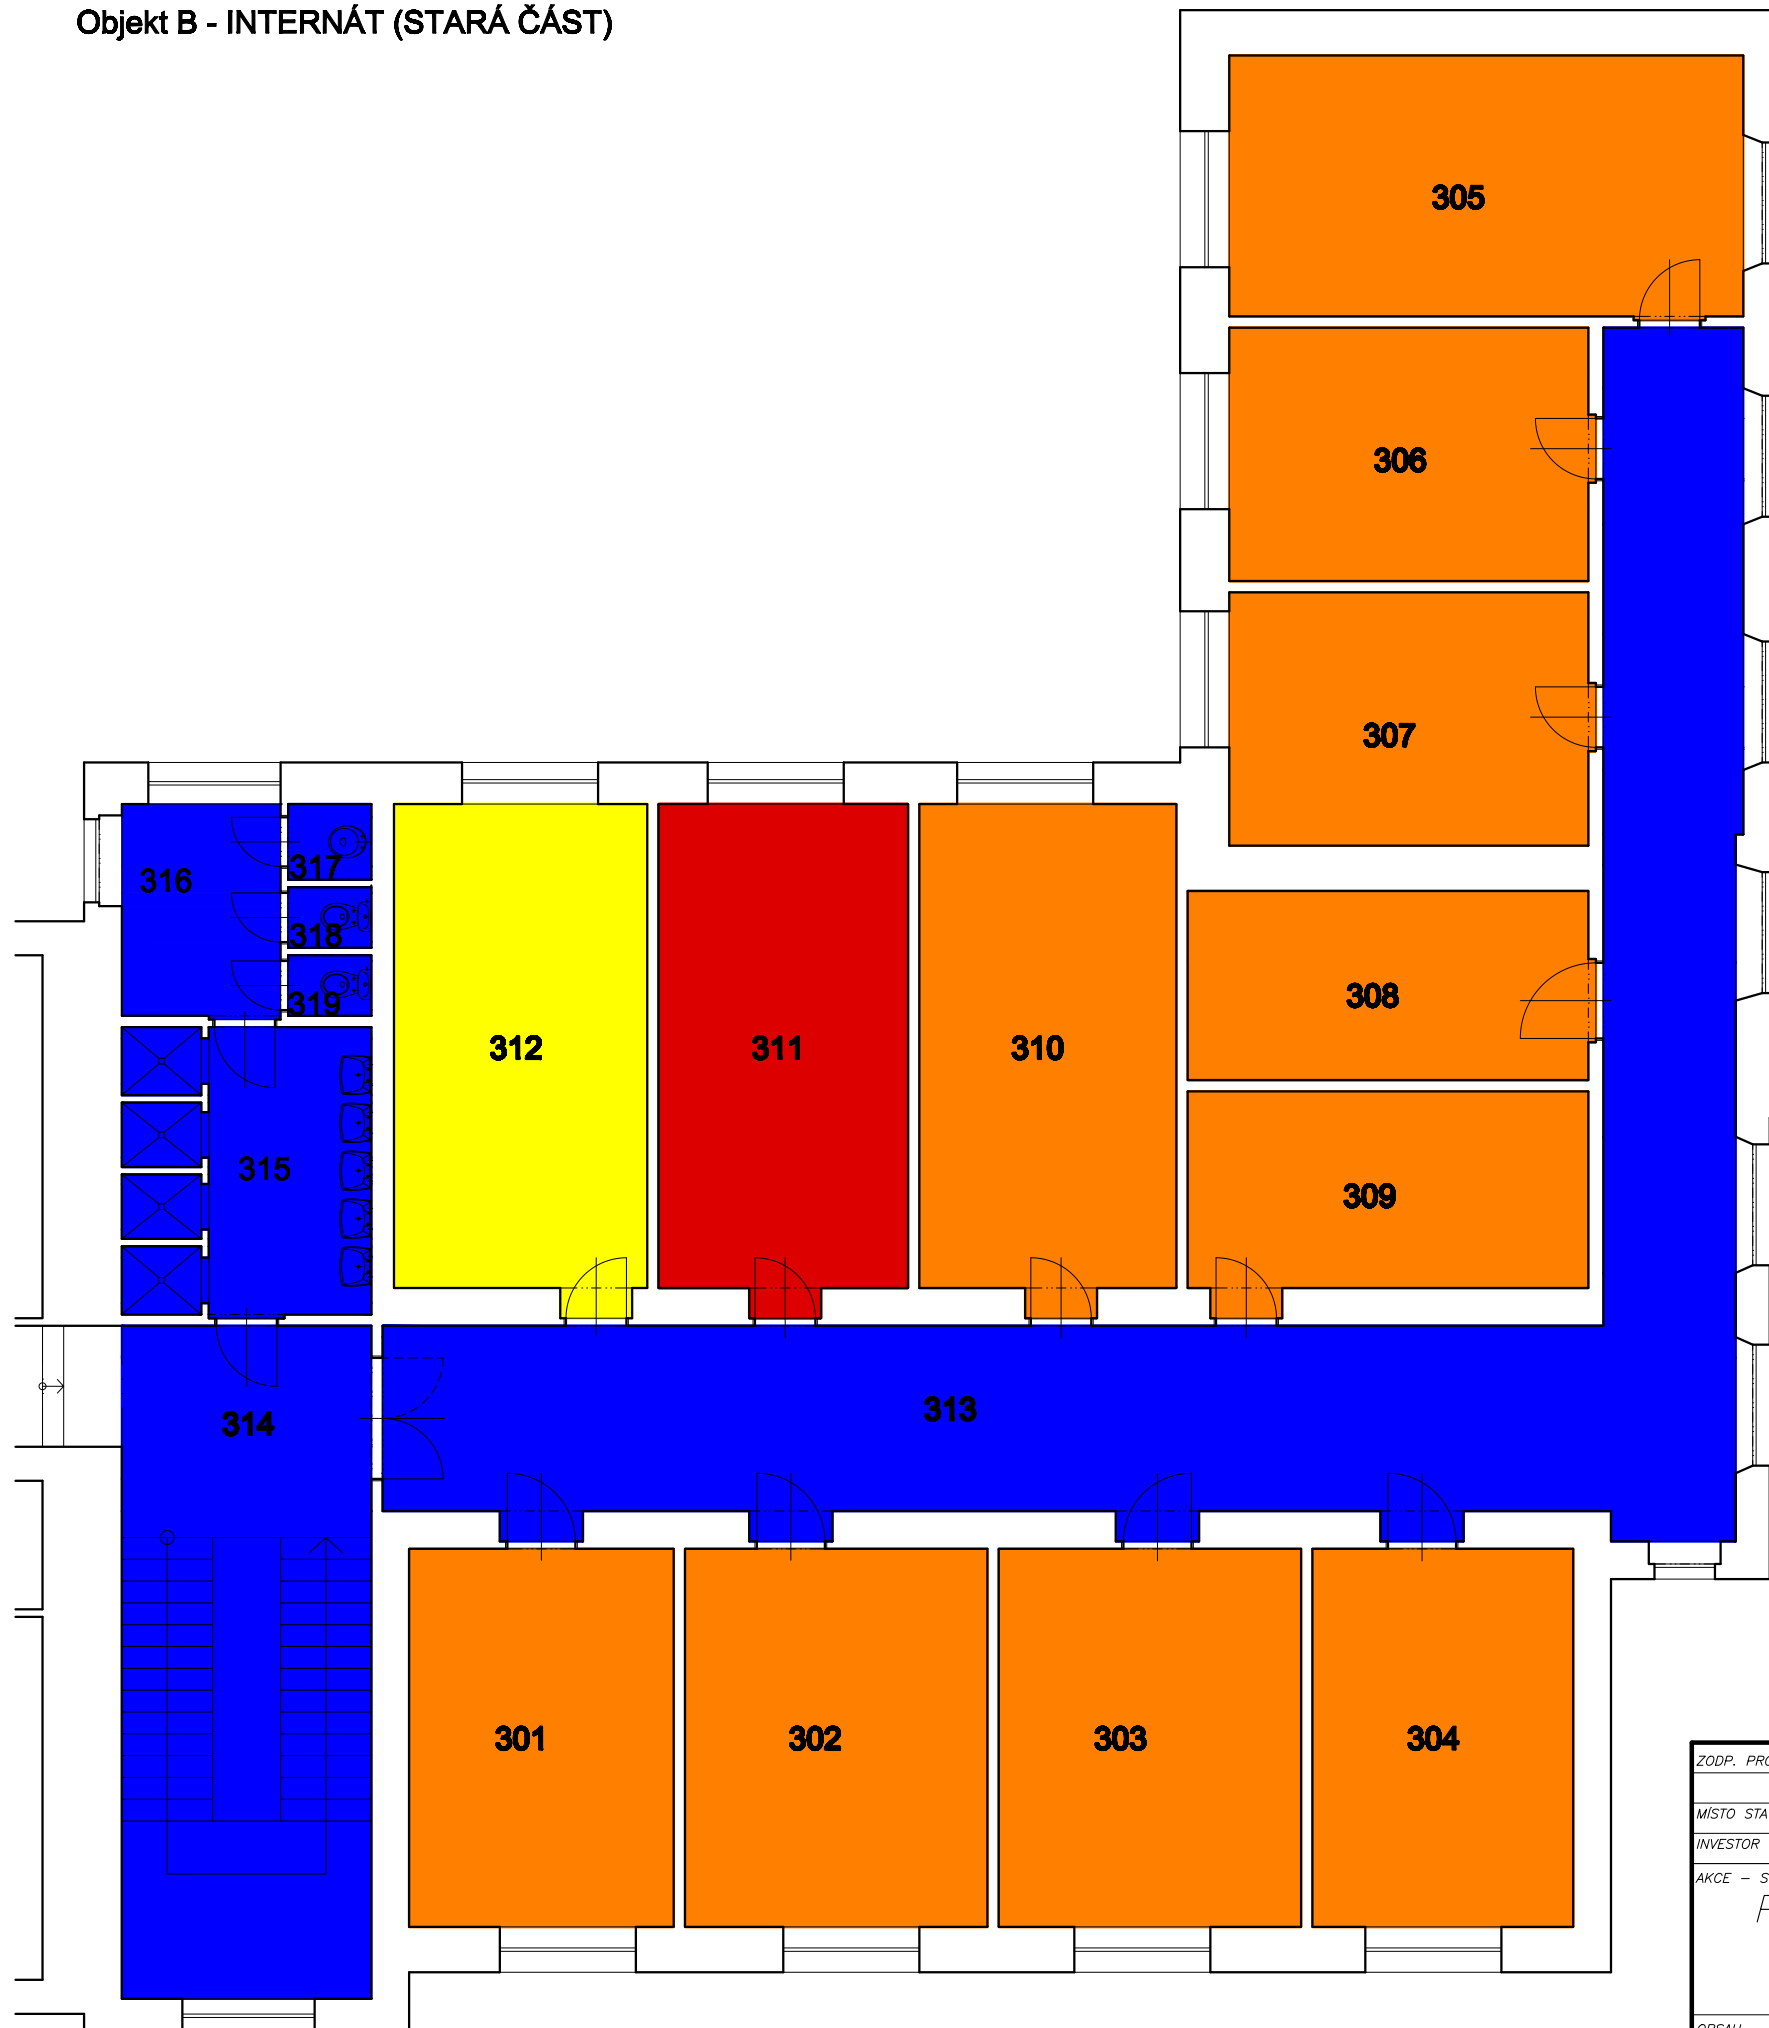

Legenda místností

Číslo místnosti	Účel místnosti	Plochy místností (m²)				PU sport vnitřní	PU sport venkovní	Poznámka
		výuky	ubytování	stravování	ostatní			
301	Ložnice dětí		17,50					č. míst. dle majetku 201
302	Ložnice dětí		20,00					č. míst. dle majetku 202
303	Ložnice dětí		20,00					č. míst. dle majetku 203
304	Ložnice dětí		17,25					č. míst. dle majetku 204
305	Klubovna		23,51					č. míst. dle majetku 205
306	Ložnice dětí		16,00					č. míst. dle majetku 206
307	Ložnice dětí		16,00					č. míst. dle majetku 207
308	Klubovna		13,36					č. míst. dle majetku 208
309	Klubovna		14,16					č. míst. dle majetku 209
310	Klubovna		22,14					č. míst. dle majetku 210
311	Vychovatelna	21,50						č. míst. dle majetku 211
312	Kuchyňka			21,82				č. míst. dle majetku 212
313	Chodba				70,05			
314	Schodiště + chodba				29,37			
315	Umývárny dětí				12,14			
316	WC dětí - předěří				5,93			
317	Výlevka				1,10			
318	WC dětí - kabina 1				0,88			
319	WC dětí - kabina 2				0,88			
		21,50	179,92	21,82	120,34			

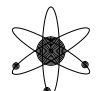ZODP. PROJEKTANT	VYPRACOVAL	KRESLIL	 <b>KARYO PROJEKT, s.r.o.</b> Projekční a inženýrská činnost Polka 40, 790 64 Vápenná IČO: 27787389	
MÍSTO STAVBY	Ing. L. Pražák	Ing. L. Pražák		
INVESTOR	Výchovný ústav, střední škola, základní škola a školní jídelna, Vidnava, Klášterní 251		ČÍSLO ZAKÁZKY	2009-002
AKCE - STAVEBNÍ OBJEKT	Pasportizace objektu Výchovný ústav, střední škola, základní škola a školní jídelna Vidnava		STUPEŇ	Pasport
OBSAH	Objekt B - INTERNÁT (STARÁ ČÁST) Púdorys 3.NP		DATUM	02/2009
			FORMÁT	2 x A4
			MĚŘÍTKO	1:100
			ČÍSLO PŘÍLOHY	B4