



Objekt B - INTERNÁT (STARÁ ČÁST)

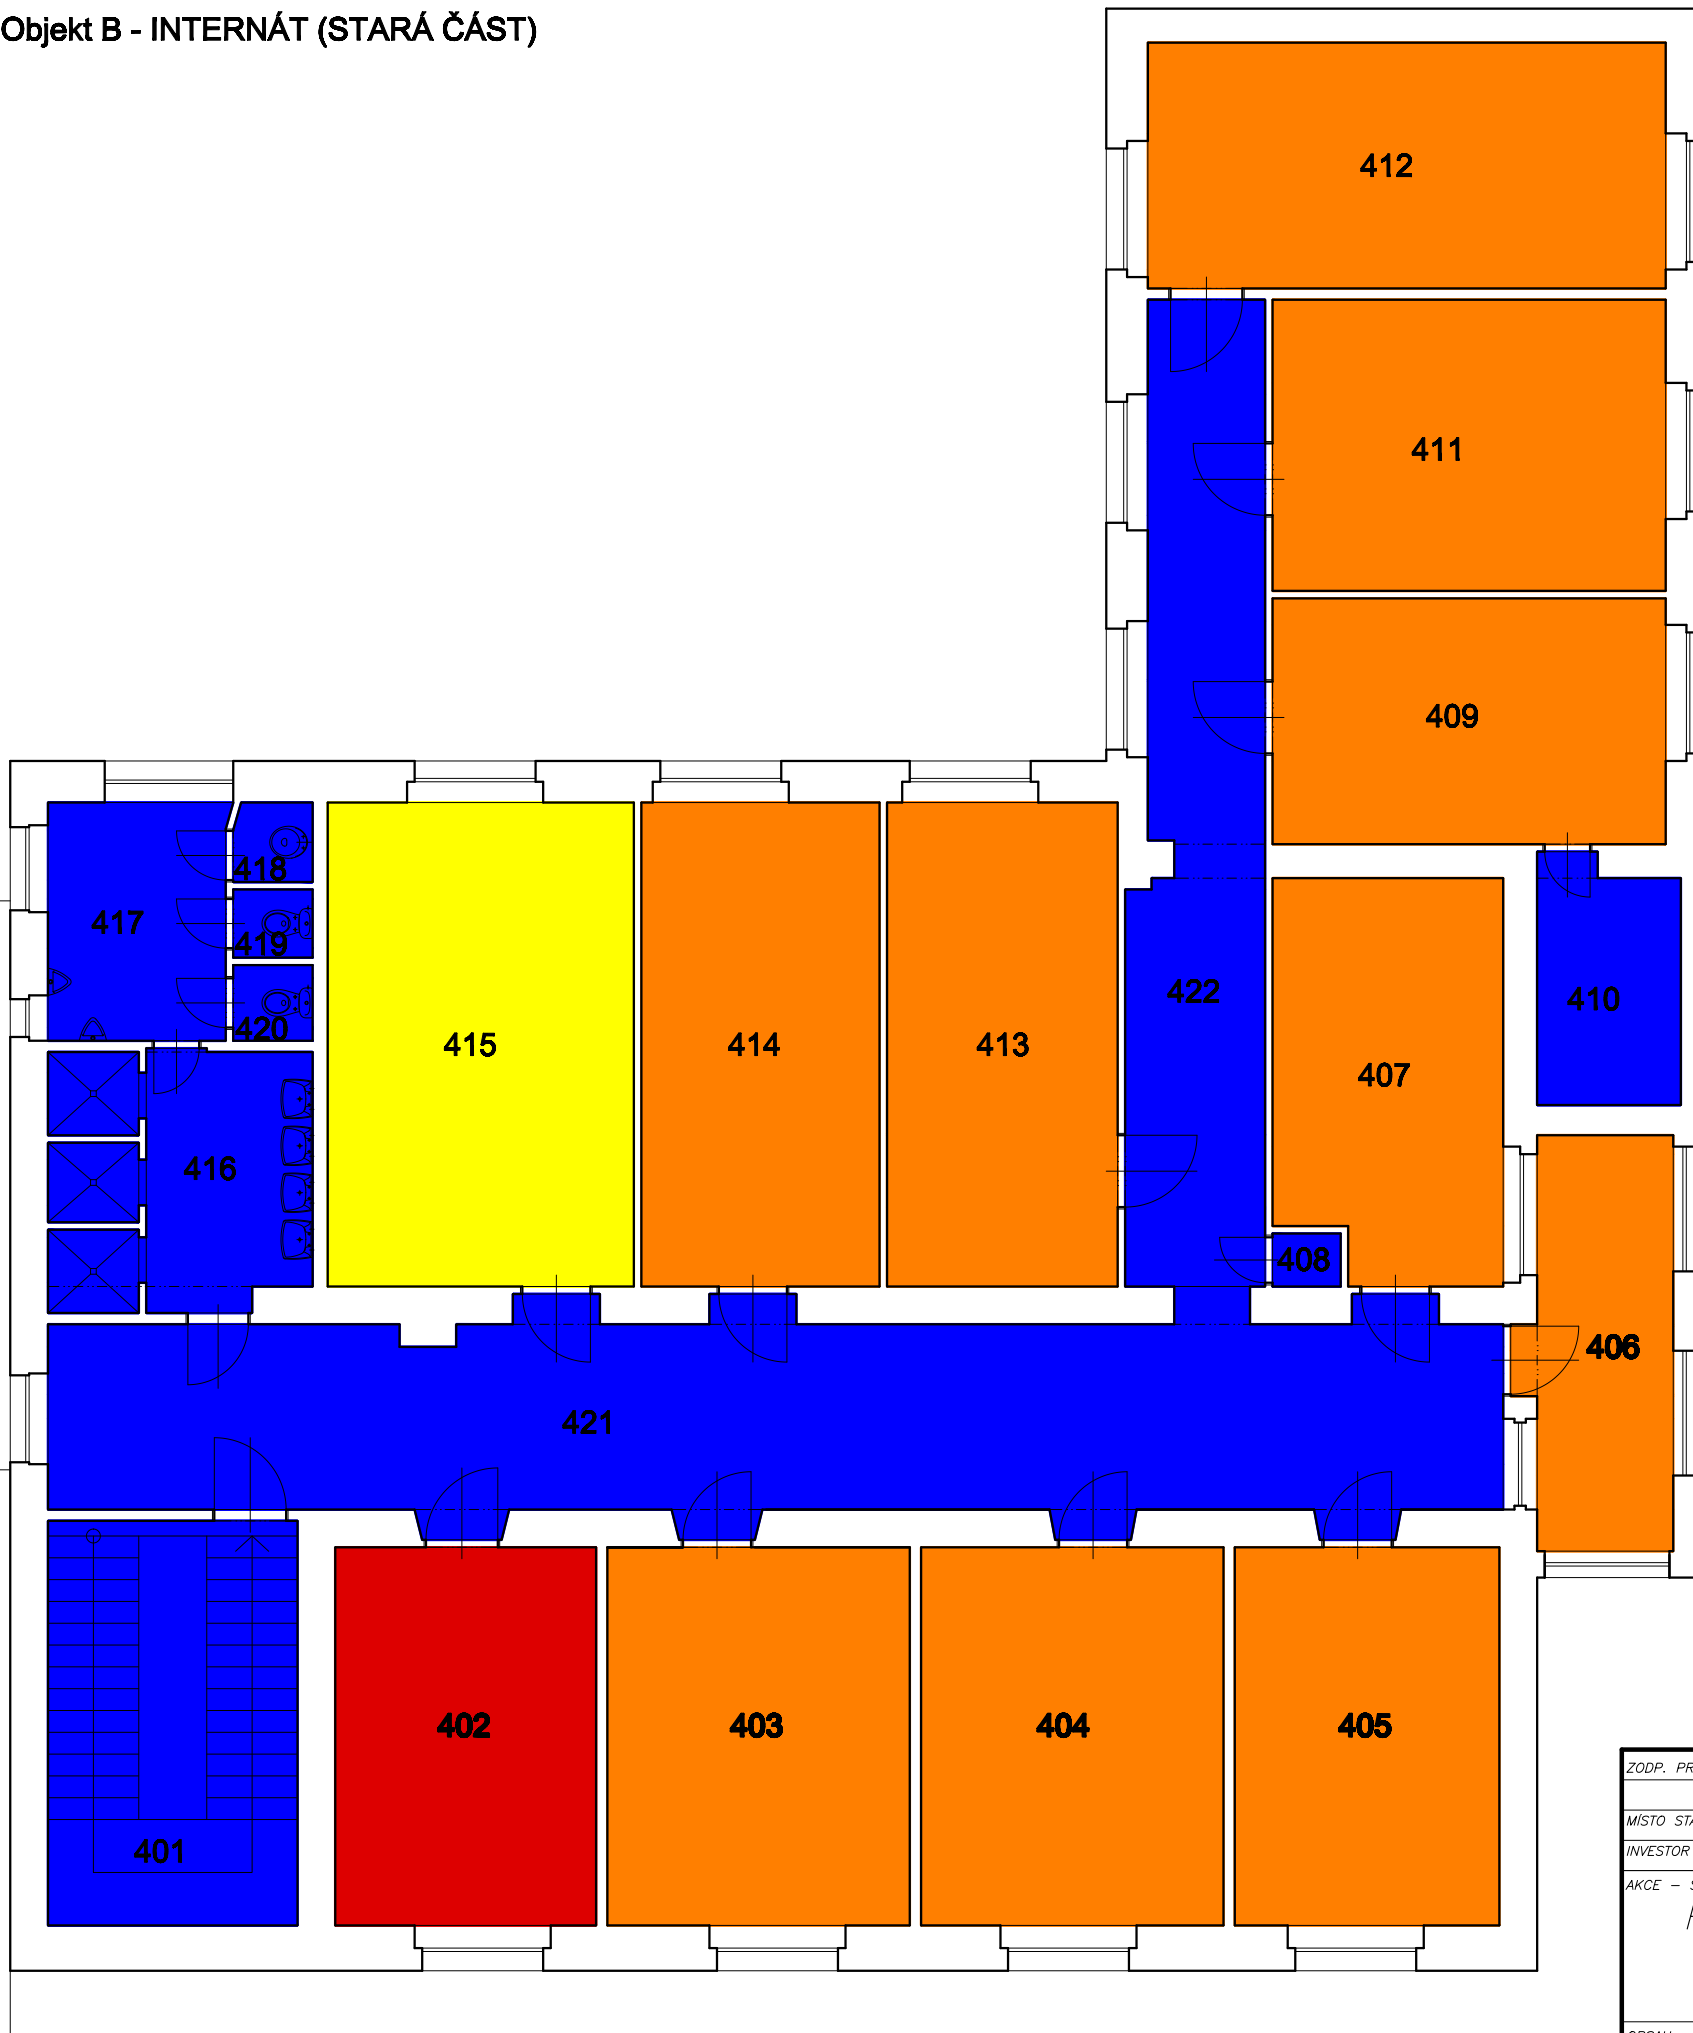

Objekt C - INTERNÁT (NOVÁ ČÁST)

Legenda místností

Číslo místnosti	Účel místnosti	Plochy místností (m²)				PU sport vnitřní	PU sport venkovní	Poznámka
		výuky	ubytování	stravování	ostatní			
401	Schodiště				17,66			č. míst. dle majetku 301
402	Vychovatelna	17,25						č. míst. dle majetku 302
403	Ložnice dětí		20,00					č. míst. dle majetku 303
404	Ložnice dětí		20,00					č. míst. dle majetku 304
405	Asistent pedagoga		17,50					č. míst. dle majetku 305
406	Balkon		10,23					č. míst. dle majetku 306
407	Klubovna		15,67					č. míst. dle majetku 307
408	Výlez na půdu				0,63			č. míst. dle majetku 308
409	Ložnice dětí		16,90					č. míst. dle majetku 309
410	Skled				5,98			č. míst. dle majetku 310
411	Ložnice dětí		20,02					č. míst. dle majetku 311
412	Klubovna		20,26					č. míst. dle majetku 312
413	Ložnice dětí		19,52					č. míst. dle majetku 313
414	Klubovna		20,16					č. míst. dle majetku 314
415	Kuchyňka			25,92				č. míst. dle majetku 314
416	Umývárny dětí				11,43			
417	WC dětí - předelň				7,42			
418	Výlevka				1,08			
419	WC dětí - kabina 1				0,95			
420	WC dětí - kabina 2				1,05			
421	Chodba				50,58			
422	Chodba				21,62			
		17,25	182,27	25,92	118,39			

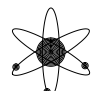ZODP. PROJEKTANT	VYPRACOVAL	KRESLIL	 <b>KARYO PROJEKT, s.r.o.</b> Projekční a inženýrská činnost Pořka 40, 790 64 Vápenná IČO: 27787389	
MÍSTO STAVBY	Ing. L. Pražák	Ing. L. Pražák		
INVESTOR	Výchovný ústav, střední škola, základní škola a školní jídelna, Vidnava, Klášterní 251		ČÍSLO ZAKÁZKY	2009-002
AKCE - STAVEBNÍ OBJEKT	Pasportizace objektu Výchovný ústav, střední škola, základní škola a školní jídelna Vidnava		STUPEŇ	Pasport
OBSAH	Objekt B - INTERNÁT (STARÁ ČÁST) Půdorys 4.NP		DATUM	02/2009
			FORMÁT	2 x A4
			MĚŘÍTKO	1:100
			ČÍSLO PŘÍLOHY	B5