
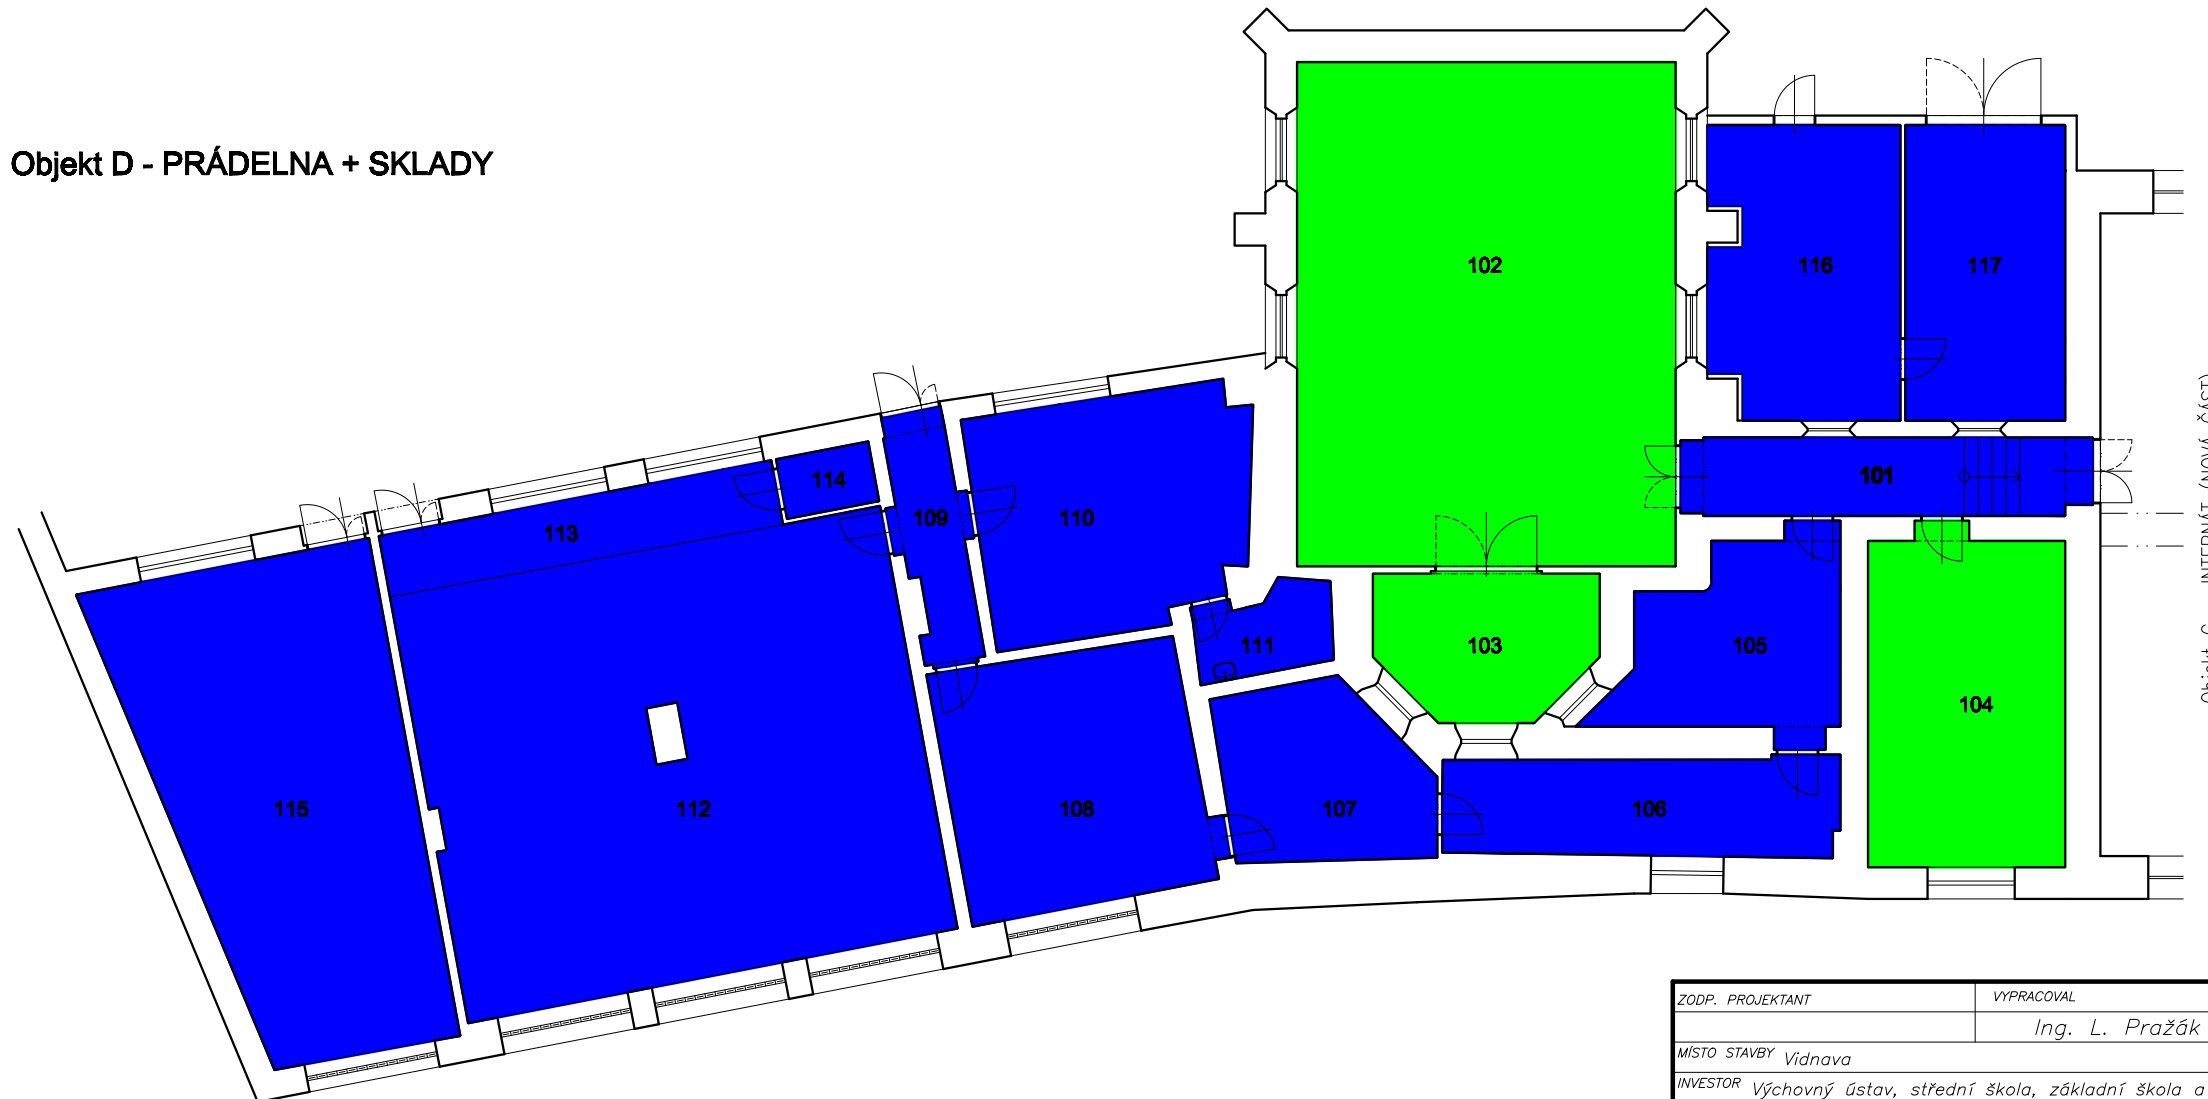


### Legenda místností

Číslo místnosti	Účel místnosti	Plochy místností (m <sup>2</sup> )					PU sport vnitřní	PU sport venkovní	Poznámka
		výuky	ubytování	stravování	ostatní	provozní			
101	Chodba				12,51				
102	Tělocvična						75,10		materiál povrchu dřevěné parkety
103	Nářadovna						11,73		
104	Posilovna						25,73		materiál povrchu koberec
105	Šatna žáci				15,10				č. míst. díle majetku 195
106	Chodba				14,99				č. míst. díle majetku 192
107	Prádelna				13,16				č. míst. díle majetku 194
108	Žehlárna				25,03				č. míst. díle majetku 193
109	Chodba				6,32				
110	Šatna pračky				24,20				č. míst. díle majetku 191
111	Umývárna pračky				4,29				
112	Sklad prádla				83,68				č. míst. díle majetku 190
113	Chodba				10,01				
114	Plynová kotlina				2,23				č. míst. díle majetku 227
115	Sklad				48,41				
116	Sklad sportovních potřeb				21,21				
117	Sklad sportovních potřeb				18,58				
					299,72		112,56		

### Objekt D - PRÁDELNA + SKLADY

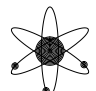

ZODP. PROJEKTANT	VYPRACOVAL	KRESLIL	 <b>KARYO PROJEKT, s.r.o.</b> Projektční a inženýrská činnost Polka 40, 790 64 Vápenná IČO: 27787389	
MÍSTO STAVBY	Ing. L. Pražák	Ing. L. Pražák		
INVESTOR	Výchovný ústav, střední škola, základní škola a školní jídelna, Vidnava, Klášterní 251		ČÍSLO ZAKÁZKY	2009-002
AKCE - STAVEBNÍ OBJEKT	Pasportizace objektu Výchovný ústav, střední škola, základní škola a školní jídelna Vidnava		STUPEŇ	Pasport
OBSAH	Objekt D - PRÁDELNA + SKLADY Půdorys 1. NP		DATUM	02/2009
			FORMÁT	2 x A4
			MĚŘÍTKO	1:150
			ČÍSLO PŘÍLOHY	D1